


COMPENSORIO CENTRALE

AGGIORNATO CON MODIFICHE D'UFFICIO Secondo Risoluzione C.d.S. N. 1390 del 01.03.2011

Piano del traffico Planimetria scala 1 : 1'000

PLANIDEA S. A. - PIANIFICAZIONE URBANISTICA E STUDI AMBIENTALI Sergio Rovelli e Pierino Bosella urbanisti, ingg. dipl. ETH Via Campagna 22, CH-6952 CANGIOLIO, Tel. ++41 (0)91 941.92.25, fax 941.71.44 www.planidea.ch, e-mail: info@planidea.ch

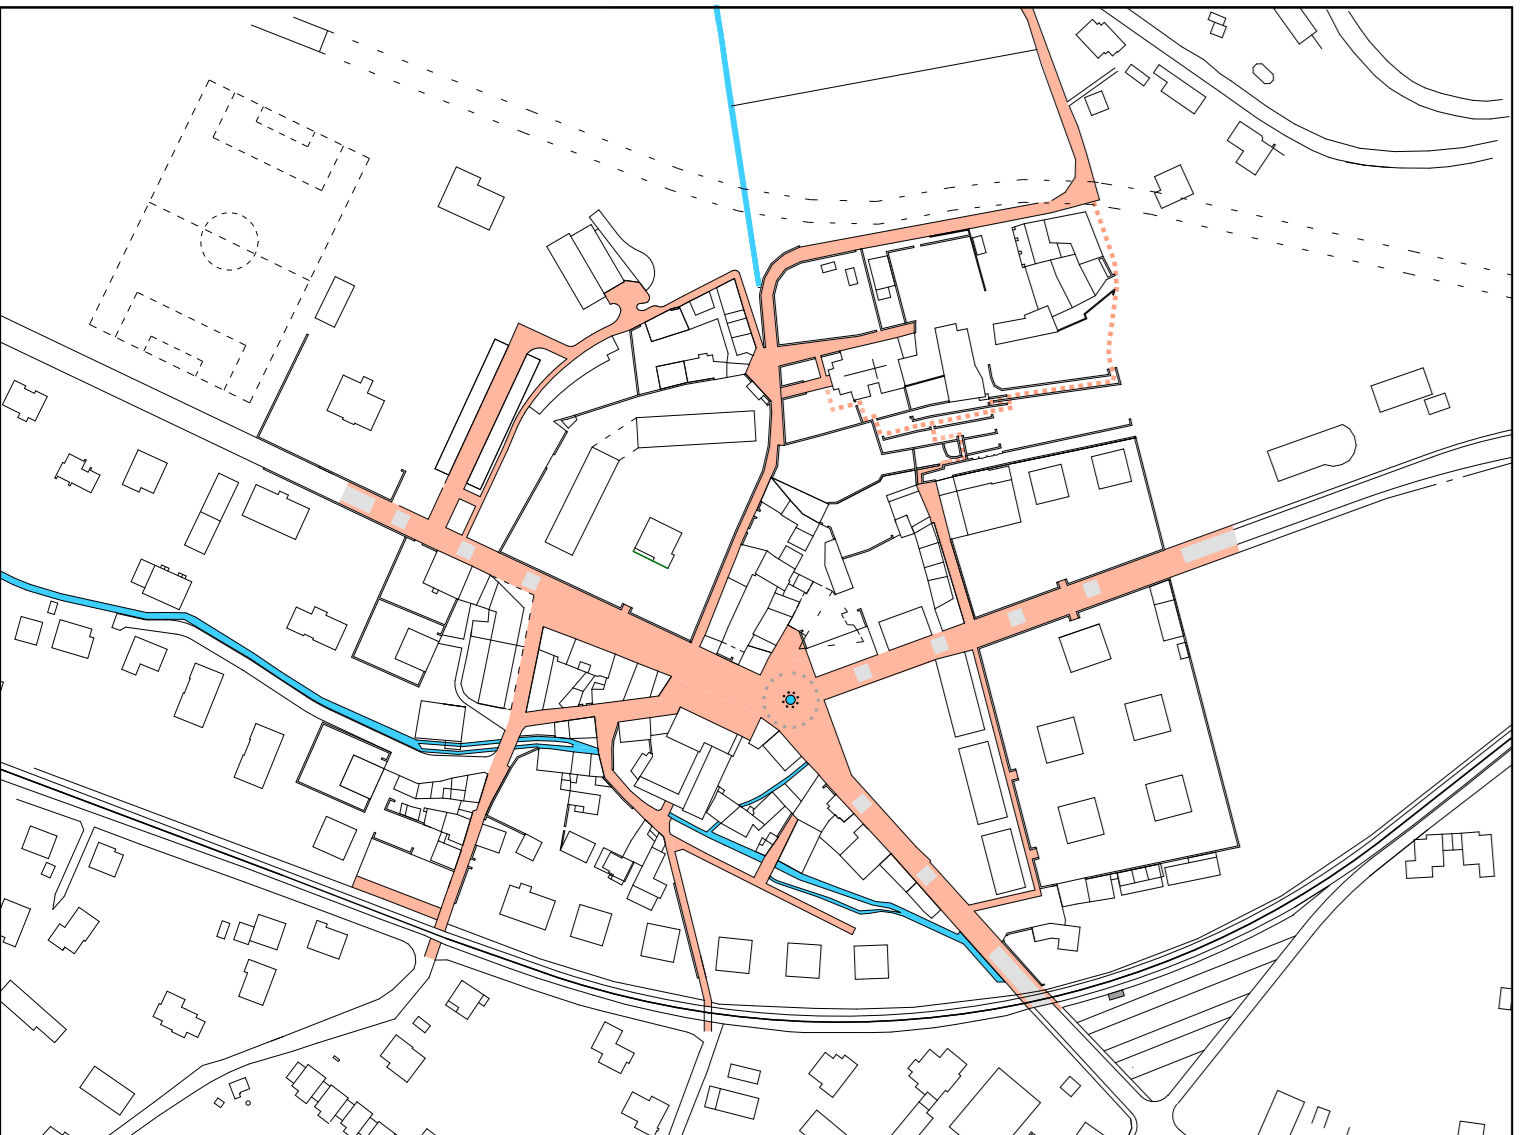

PAVIMENTAZIONE UNITARIA (ARRIDO PARTICOLARE) DELLE AREE DI USO PUBBLICO A FRUIZIONE PEDONALE PRIVILEGIATA (IPOTESI DI CARATTERE INDICATIVO)

- Compensorio oggetto di piano regolatore particolareggiato
- Strada principale (in galleria)
- Strada collettrice
- Strada di quartiere / servizio
- Linee di arretramento
- Linee di allineamento
- Linea FLP
- Fermata FLP
- Banchina FLP
- Aree pedonali pubbliche
- Percorso pedonale coperto
- Diritto di passo pedonale pubblico su aree di proprietà privata
- Pedonale / ciclopista
- P1 Posteggio pubblico arredato a verde

Sezioni-tipo indicative 1 : 100

